


Поэтажный план

3 этаж

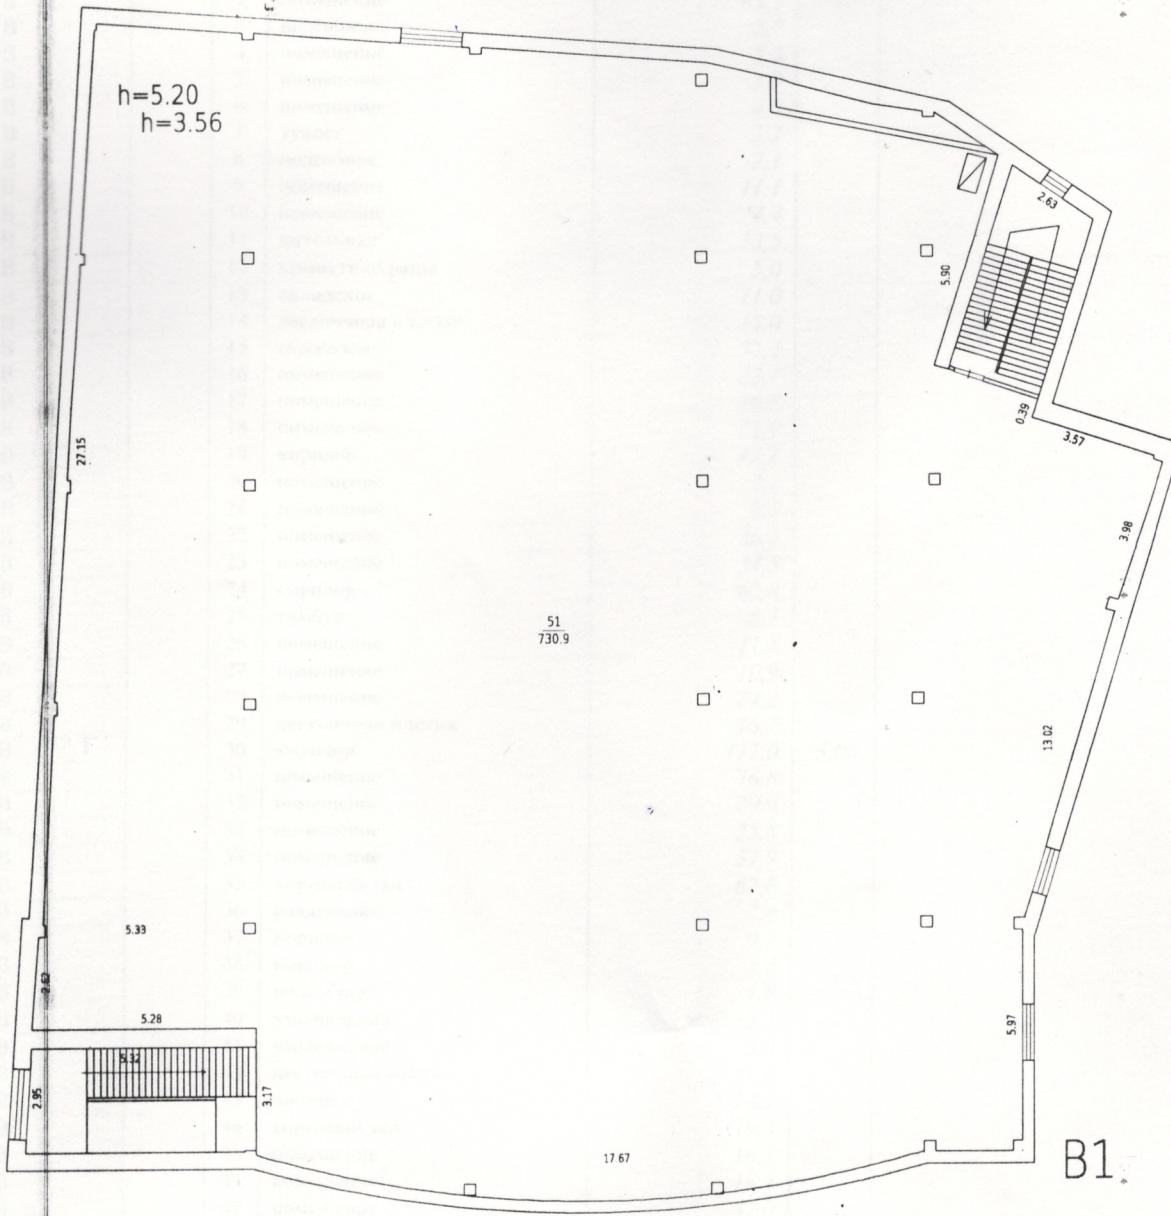

Ногинский филиал ГУП МО "МОБТИ"

Поэтажный план объекта

Исполнитель	Ф.И.О. Куликова О.Н. Денисова С.А.	Дата	Московская область Городское поселение Ногинск гор.Ногинск ул.Поселковая д.72	Лист
		22.03.2011		Листов
		Подпись		Масштаб 1:200